

MEUBLE SOUS PLAN

Réalisation

En panneau mélaminé 16 mm de qualité hydrofuge
Tous chants plaqués

Montage

Montage en usine
Meuble à fixer au mur systématiquement



Présentation

Meuble 2 ou 4 tiroirs façon casseroles
Système double paroi avec rappel et frein
Poignées longues chromées
Version : 4 pieds carrés finition chromée
Façade : FLORENCE "C+" n°1 = Façades mélaminées 16mm de qualité hydrofuge

PLAN VASQUE

Céramique blanche avec vasque(s) incorporée(s)
Joint silicone nécessaire entre le plan et le panneau arrière

PANNEAU MIROIR

Miroir collé couvrant la totalité d'un panneau mélaminé hydrofuge
Fixation murale

ECLAIRAGE


De type réglette led chromée brillant L=300mm (classe 2ip 44)

A fixer sur panneau miroir.
(Bandeau lumineux spots leds toujours possible ; nous consulter)

Dimensions (en mm)

Largeurs : 0610 - 0710 - 0810 1V- 1210 2V
(Ne convient pas en côtes bloquées, tolérances importantes)
Profondeur : 480mm

Coloris

 

BLANC MAT




FLEETWOOD BRUN




SONOMA OAK (effet griffé)




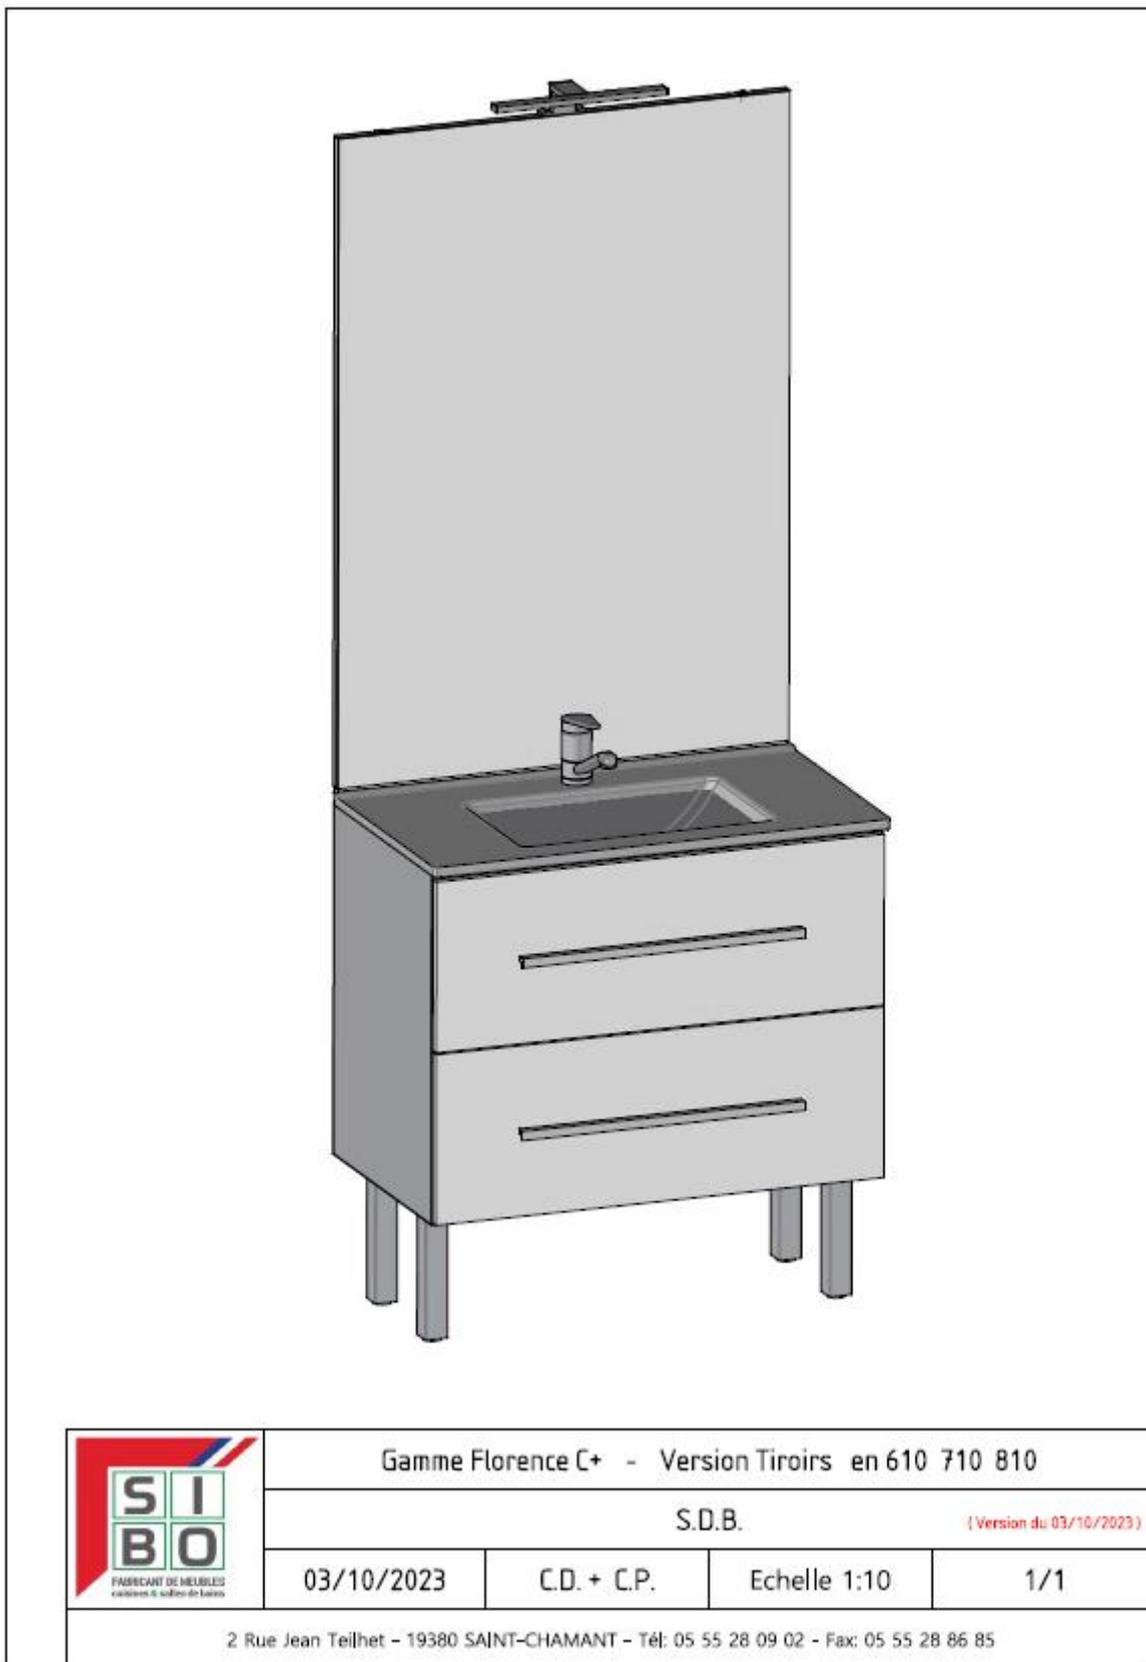



	Gamme Florence C+ - Version Tiroirs en 610 710 810			
	S.D.B.			(Version du 03/10/2023)
	03/10/2023	C.D. + C.P.	Echelle 1:10	1/1
2 Rue Jean Teilhet - 19380 SAINT-CHAMANT - Tél: 05 55 28 09 02 - Fax: 05 55 28 86 85				

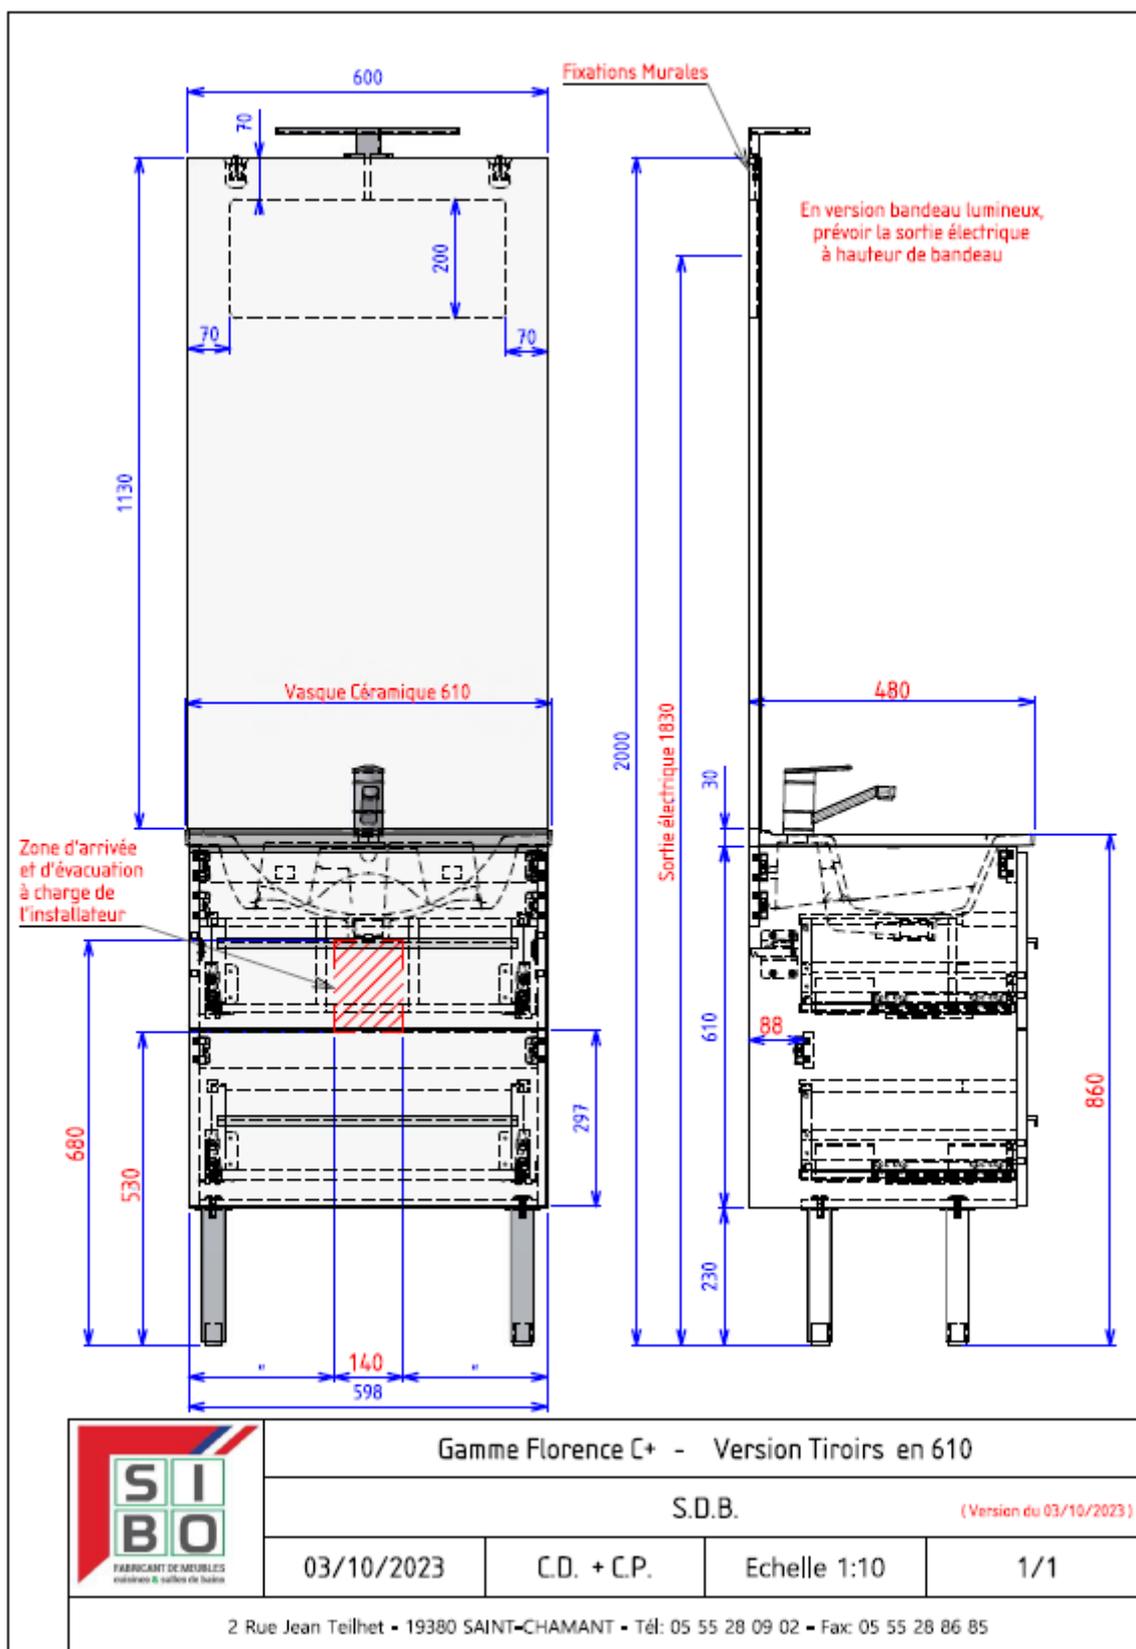

 <p>FABRICANT DE MEUBLES cuisines & salles de bains</p>	Gamme Florence C+ - Version Tiroirs en 610			
	S.D.B. (Version du 03/10/2023)			
	03/10/2023	C.D. + C.P.	Echelle 1:10	1/1
2 Rue Jean Teilhet - 19380 SAINT-CHAMANT - Tél: 05 55 28 09 02 - Fax: 05 55 28 86 85				

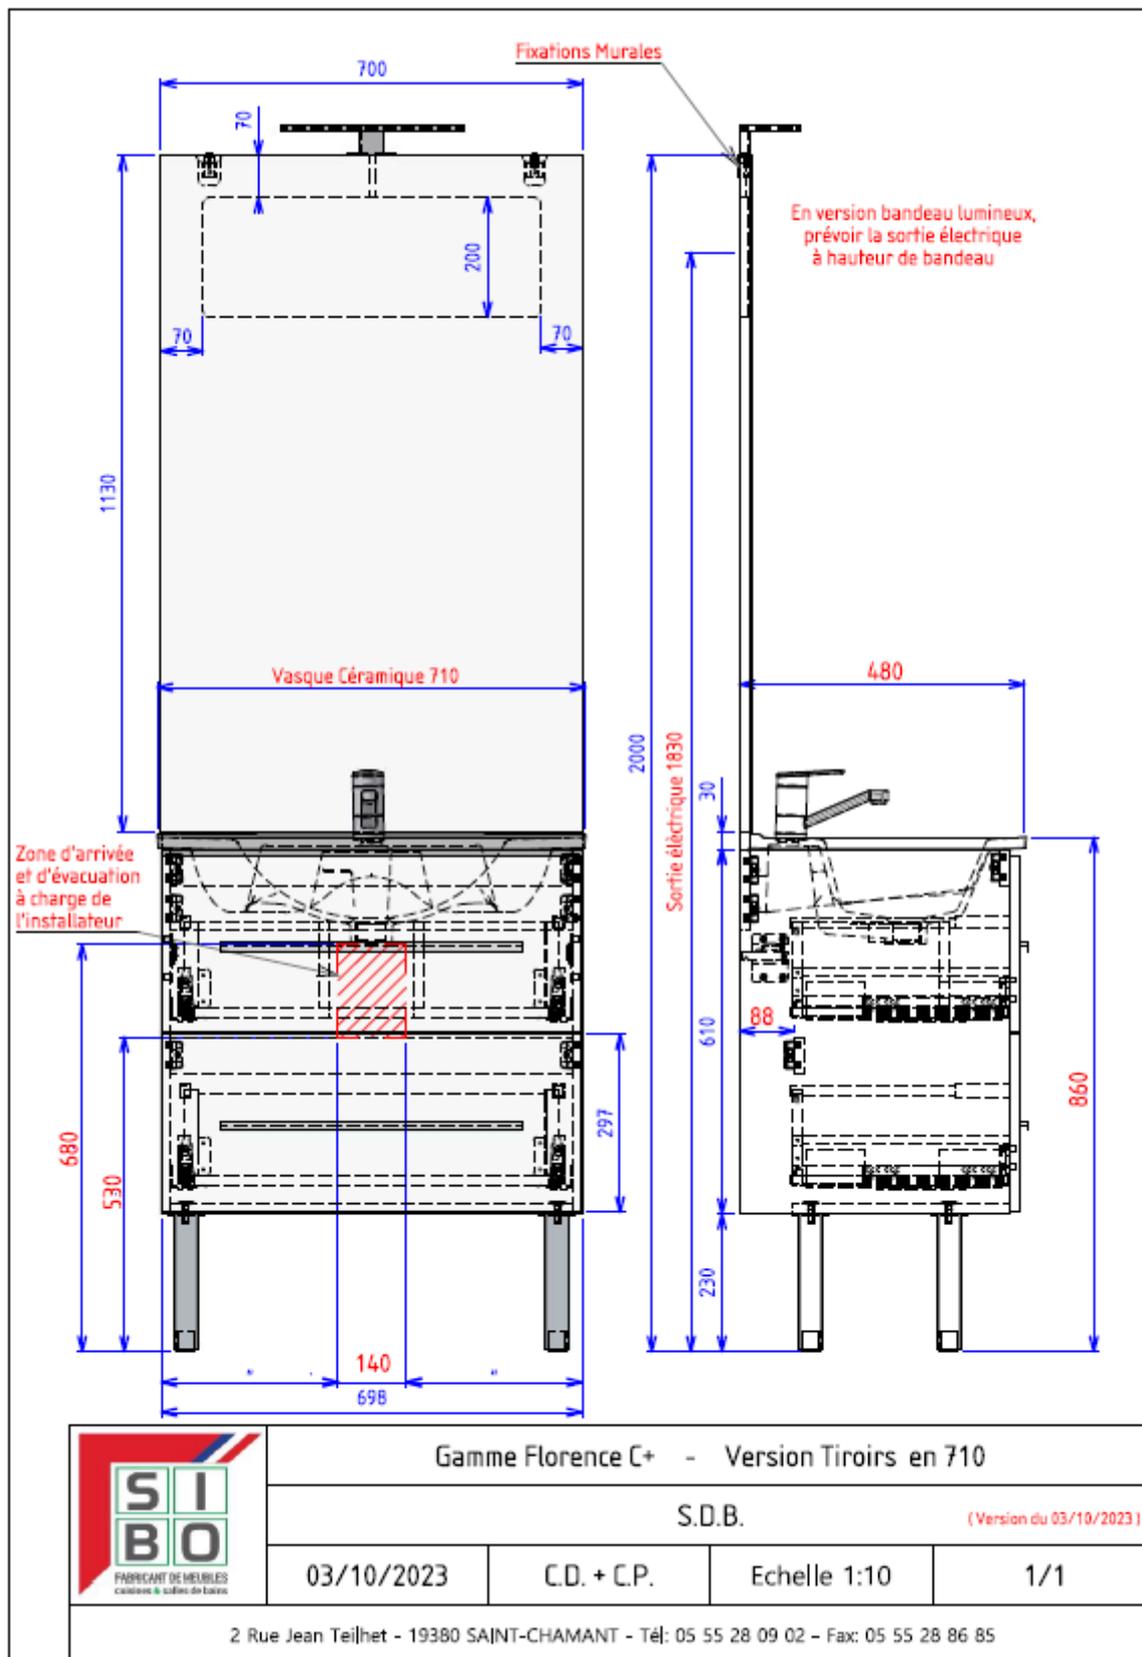

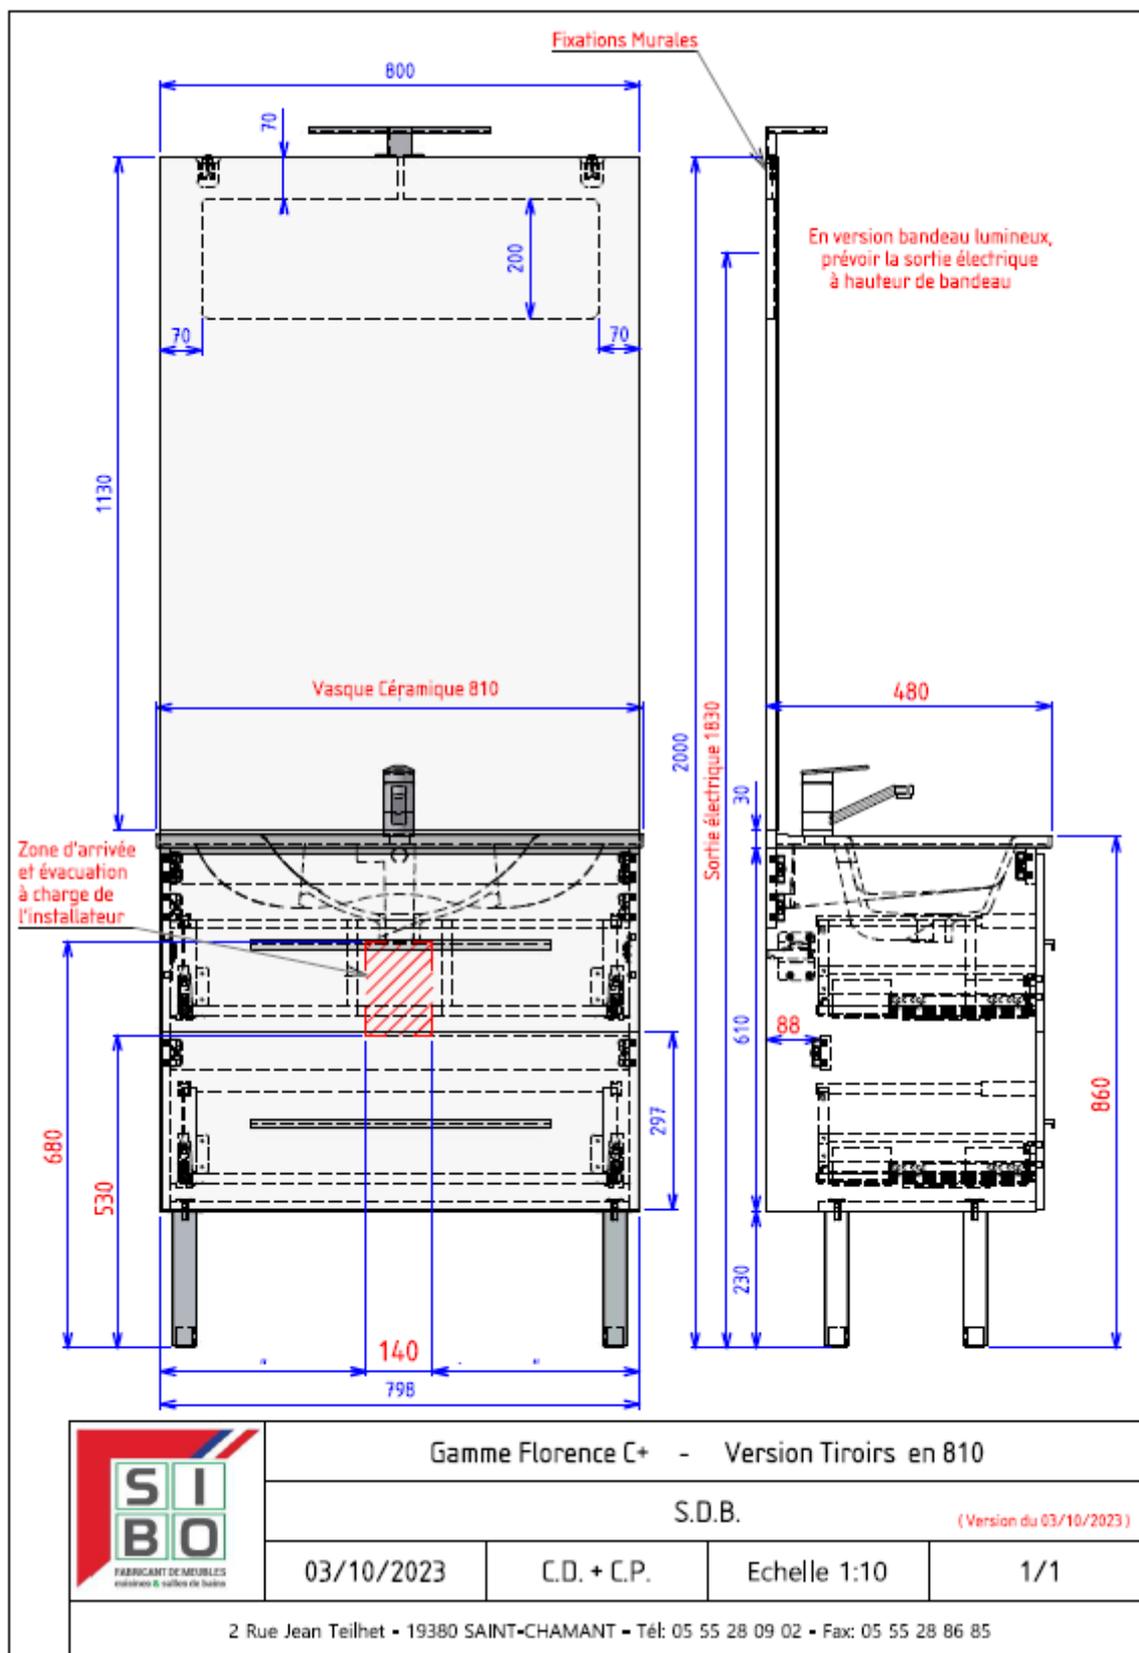

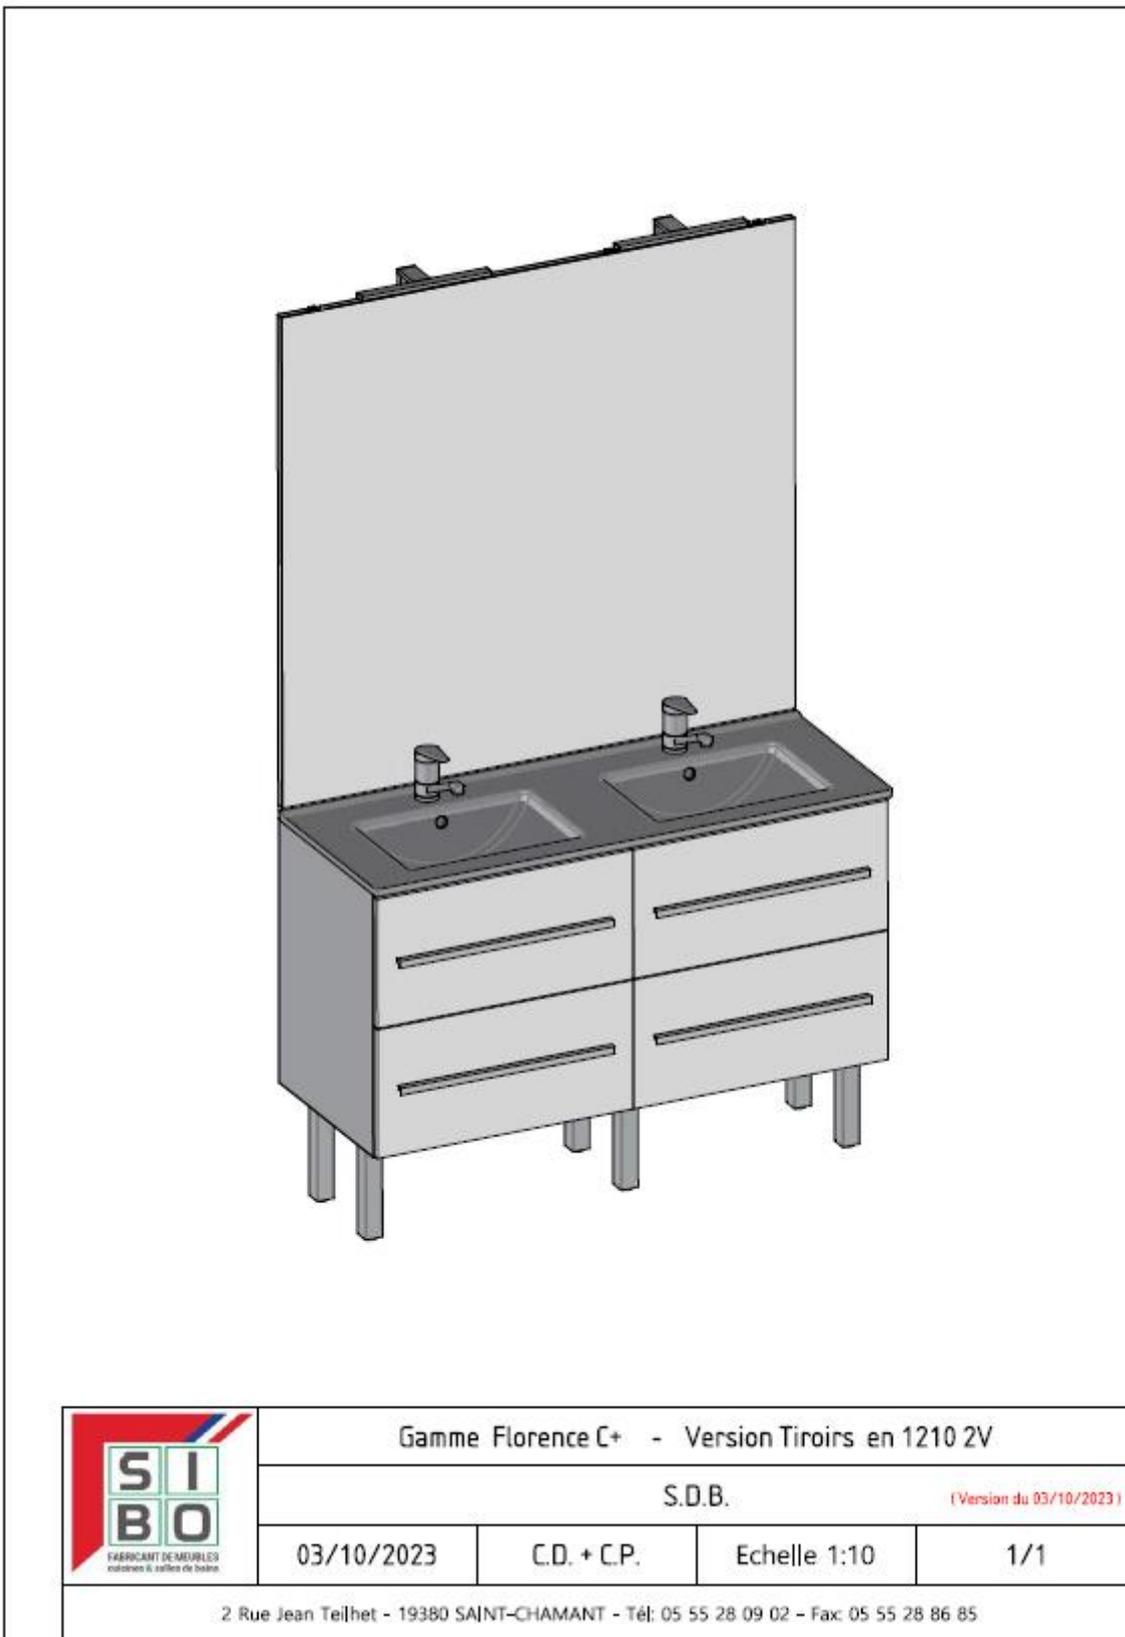

	Gamme Florence C+ - Version Tiroirs en 1210 2V			
	S.D.B.			(Version du 03/10/2023)
	03/10/2023	C.D. + C.P.	Echelle 1:10	1/1
2 Rue Jean Teilhet - 19380 SAINT-CHAMANT - Tél: 05 55 28 09 02 - Fax: 05 55 28 86 85				

